

CONGRESS VENUE AND EXHIBITION AREA MAP (ground floor)


EXHIBITION AREA

STAND

N° 1	3,00 X 2,00 MT, H 2,50 MT
N° 2	2,00 X 2,00 MT, H 2,50 MT
N° 3	3,00 X 2,00 MT, H 2,50 MT
N° 4	3,00 X 2,00 MT, H 2,30 MT
N° 5	3,00 X 2,00 MT, H 2,30 MT
N° 6	3,00 X 2,00 MT, H 2,30 MT
N° 7	3,00 X 2,00 MT, H 2,30 MT
N° 8	3,00 X 2,00 MT, H 2,30 MT
N° 9	3,00 X 2,00 MT, H 2,30 MT
N°10	3,00 X 2,00 MT, H 2,50 MT
N°11	3,00 X 2,00 MT, H 2,50 MT
N°12	3,00 X 2,00 MT, H 2,50 MT

N° A	1,95 X 1,00 MT
N° B	1,95 X 1,00 MT
N° C	1,20 X 2,00 MT

ANTARES	56 MQ, H 2,50 MT
IDRA	56 MQ, H 2,50 MT
MIZAR	72 MQ, H 2,50 MT
LINK	40 MQ, H 2,50 MT

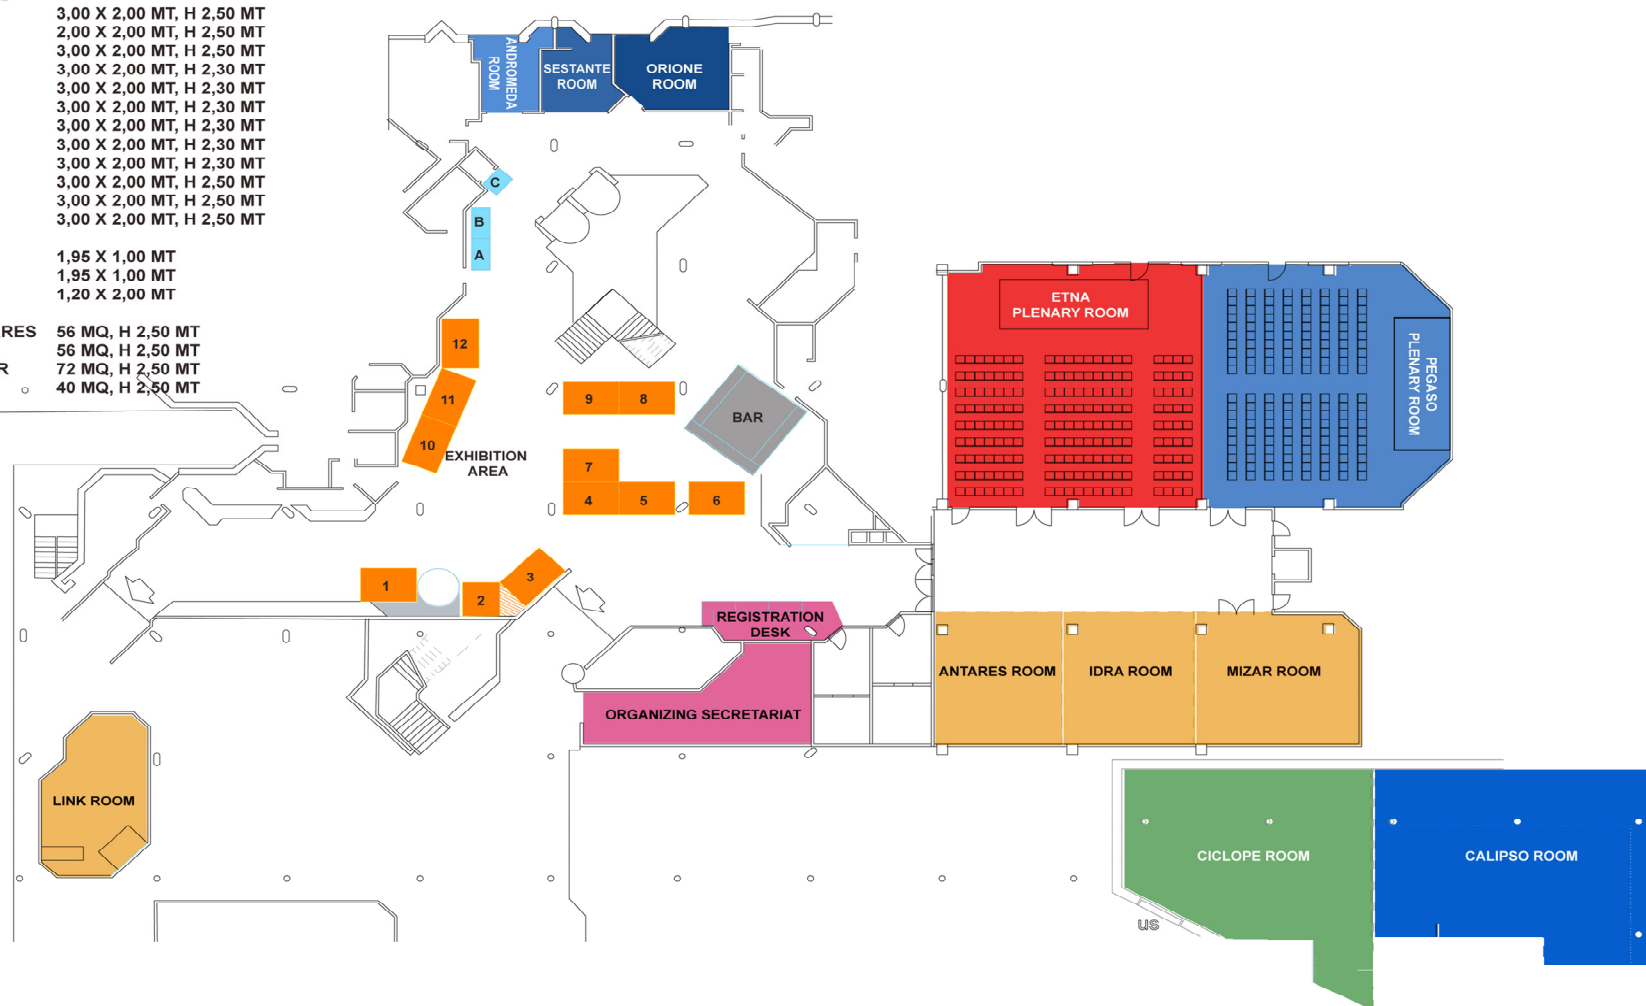

CONGRESS AREA MAP (first floor)

